



OBČINA ŠENTJERNEJ
TRUBARJEVA CESTA 5
ŠENTJERNEJ


DOPOLNJEN OSNUTEK

OBČINSKI PROSTORSKI NAČRT

STRATEŠKI DEL

E / KONCEPT RAZVOJA ŠENTJERNEJA

Koncept razvoja naselja

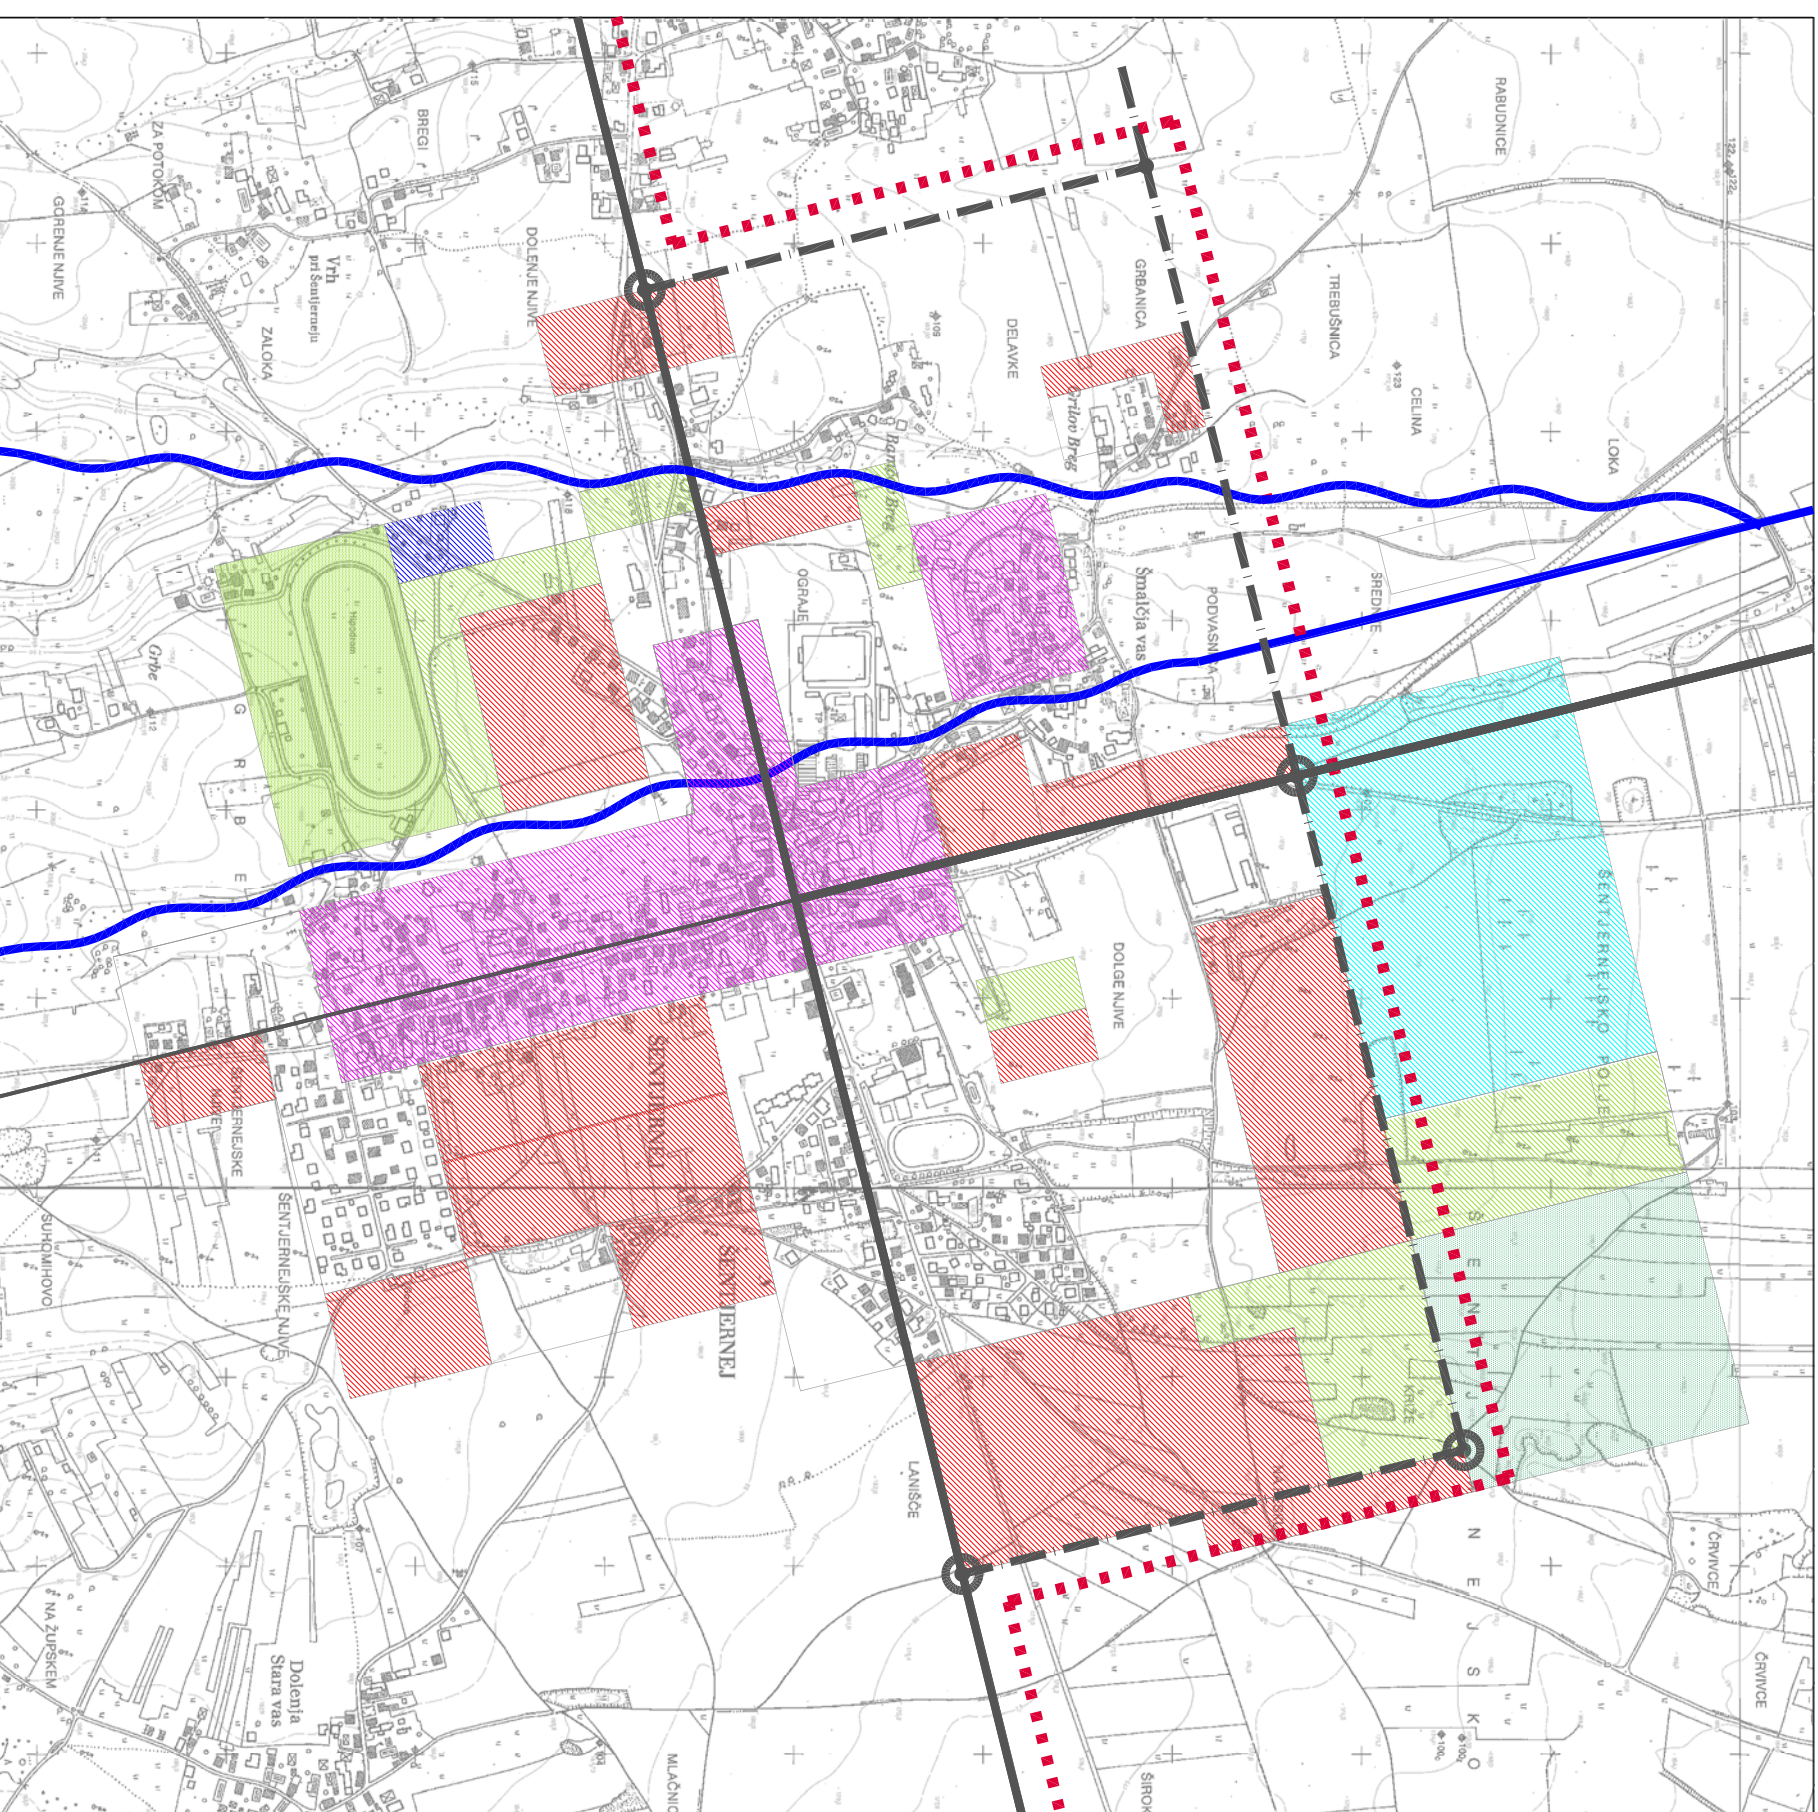

LEGENDA:

- GLAVNA RAZVOJNA OS
- LOKALNE PROMETNE POVEZAVE
- REGIONALNA PROMETNA POVEZAVA
- NOVA PROMETNA POVEZAVA
- NOVI VSTOPI V NASELJE
- VODOTOK
- OBMOČJE OBSTOJEČIH STANOVANJ IN KMETIJ
- PRENOVA OBSTOJEČE STRUKTURE
- REDEFINICIJA STAVBNIH ZEMLJIŠČ
- OBMOČJA ŠIRITVE
- RAZVOJ POČITNIŠKEGA NASELJA
- DOLGOROČNA ŠIRITEV NASELJA
- UREDITEV ZELENIH POVRŠIN
- PRESTRUKTURIRANJE OBSTOJEČEGA HIPODROMA
- SELITEV HIPODROMA

M 1:10 000



podlaga: DTK, M 1:10000, GURS 2005

Šentjernej,
oktober 2008

Župan:
FRANC HUDOKLIN