



OBČINA ŠENTJERNEJ
TRUBARJEVA CESTA 5
ŠENTJERNEJ

DOPOLNJEN OSNUTEK


OBČINSKI PROSTORSKI NAČRT

STRATEŠKI DEL

F / KONCEPT RAZVOJA

GOR. in DOL. GRADIŠČA

Koncept razvoja naselja

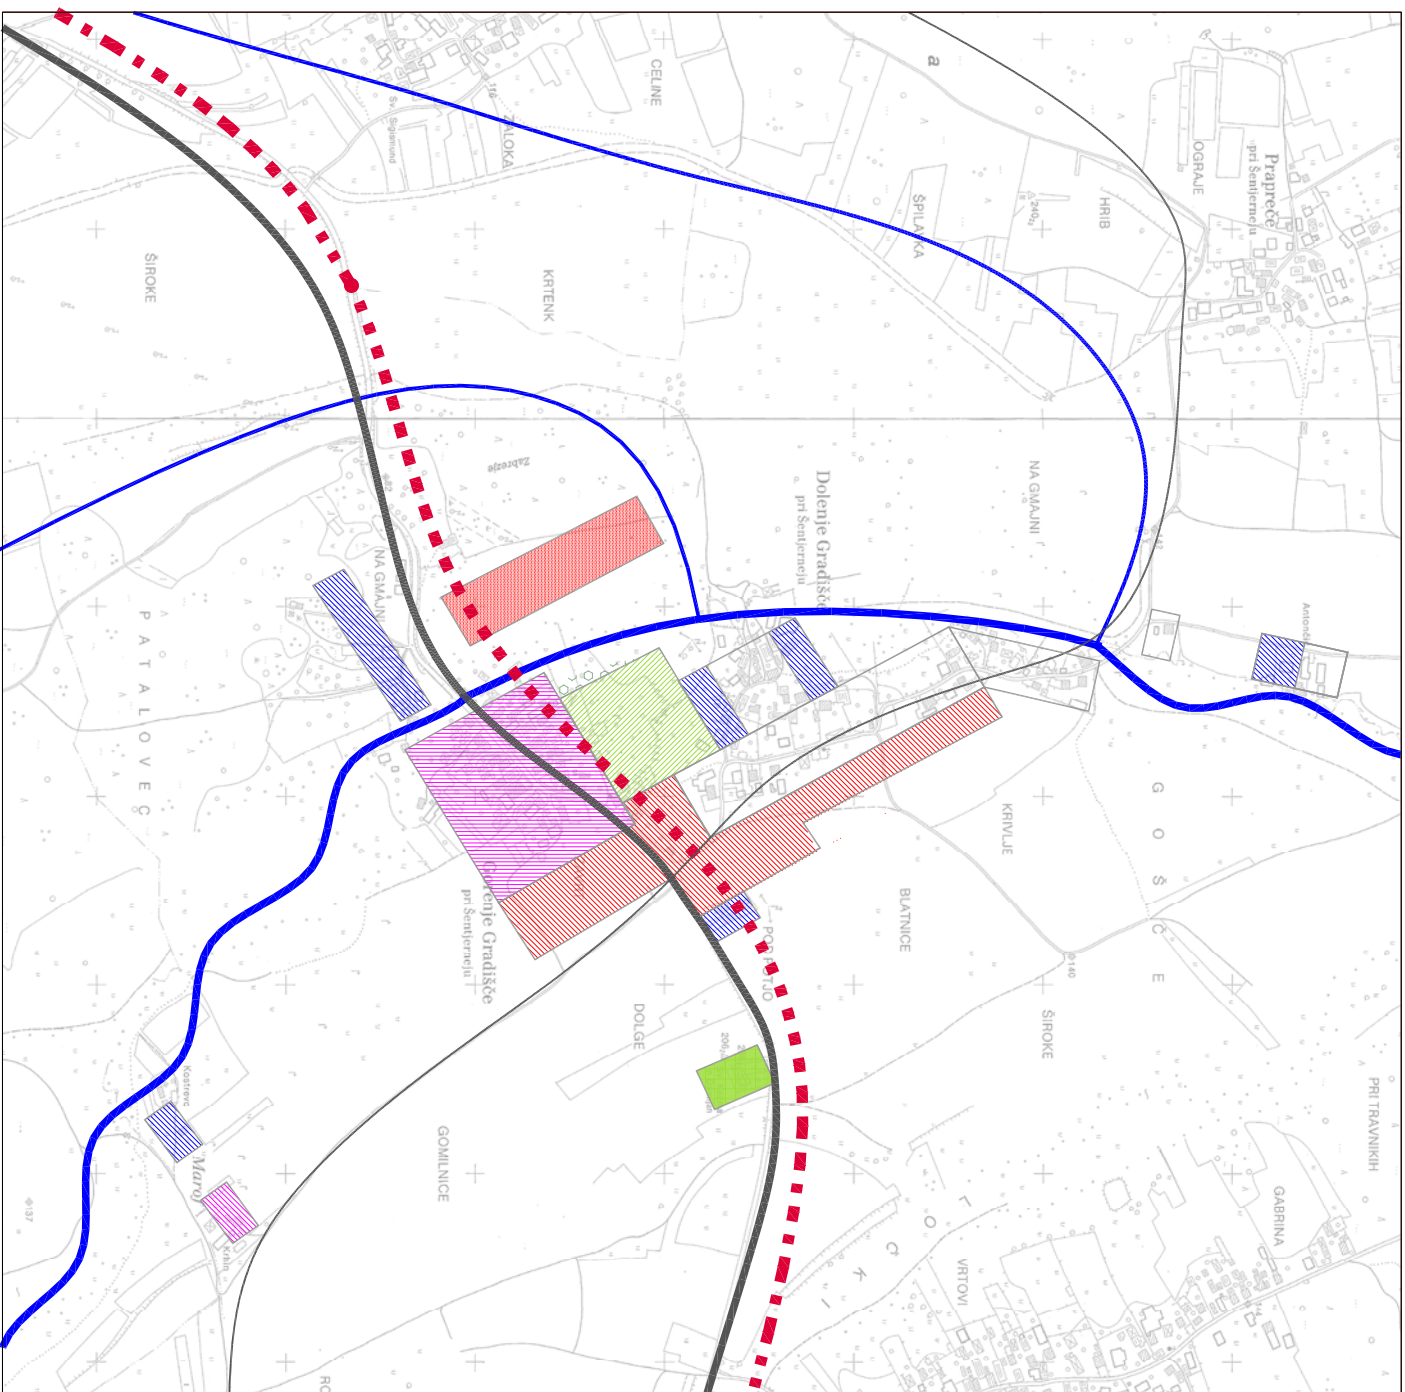

LEGENDA:

- GLAVNA RAZVOJNA OS
- LOKALNE PROMETNE POVEZAVE
- REGIONALNA PROMETNA POVEZAVA
- VINSKA CESTA
- VODOTOK
- OBMOČJA OBSTOJEČIH STANOVANJ IN KMETIJ
- GOSTITEV OBSTOJEČE STRUKTURE
- PRENOVA OBSTOJEČE STRUKTURE
- REDEFINICIJA STAVBNIH ZEMLJIŠČ
- OBMOČJA ŠRITIVE
- NOVI DEL NASELJA
- UREDITEV ZELENIH POVRŠIN / ARBORETUMA
- UREDITEV ZELENIH POVRŠIN / POKOPALIŠČA

M 1:10 000



podlaga: DTK, M 1:10000, GURS 2005

Šentjernej,
oktober 2008

Župan:
FRANC HUDOKLIN

Izdatelj:

topos
POSREDOVANJE V PROMETU
S NEKRETNOSTMI

XVI.